


Mercartes 2008

Pasillos a 2 metros: 1550m²
 Pabellón 2

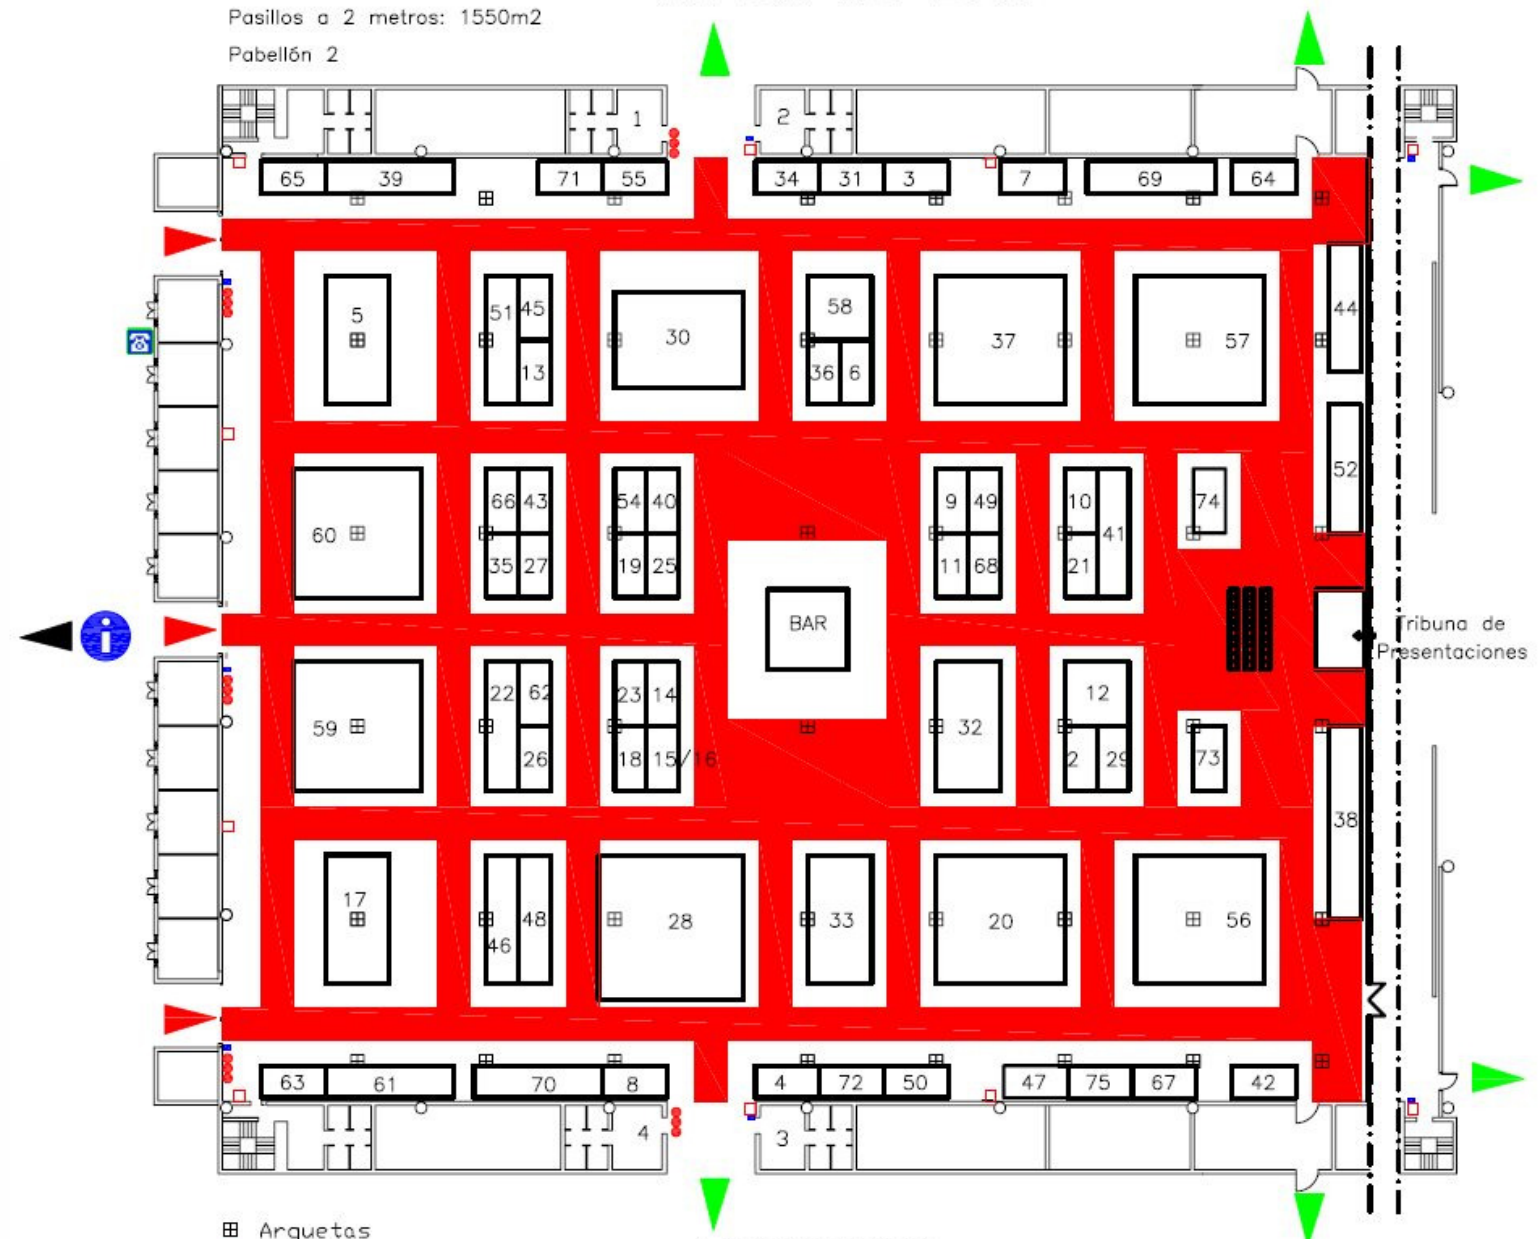

- ▣ Arquetas
- Extintores
- Bocas de Incendios
- Pulsadores
- ▶ Salidas de Emergencia
- ▶ Entradas/Salidas a Pabellón

1. Aseo de señoras
2. Aseo de Caballeros
3. Aseo de Caballeros (Minusvalidos)
4. Aseo de señoras (Minusvalidos)

Altura máx. 12m
 12/11/08